

Regionalplan Region Oberfranken-Ost (5)

Verordnung zur Änderung des Regionalplans

Tektur zu Karte 2 "Siedlung und Versorgung"

6.5.2 Windenergie;


Vorranggebiet für Windenergieanlagen 5059 Martinlamitz-Nordost, Stadt Schwarzenbach a.d.Saale, Landkreis Hof

Beschluss des Planungsausschusses des Regionalen Planungsverbandes Oberfranken-Ost vom 28.04.2025

Verbindlich erklärt mit Bescheid der Regierung von Oberfranken vom 30.06.2025 Nr. 24-8326.1-2-3

Hof, den 10.07.2025

gez.
Dr. Oliver Bär (Landrat, Verbandsvorsitzender)

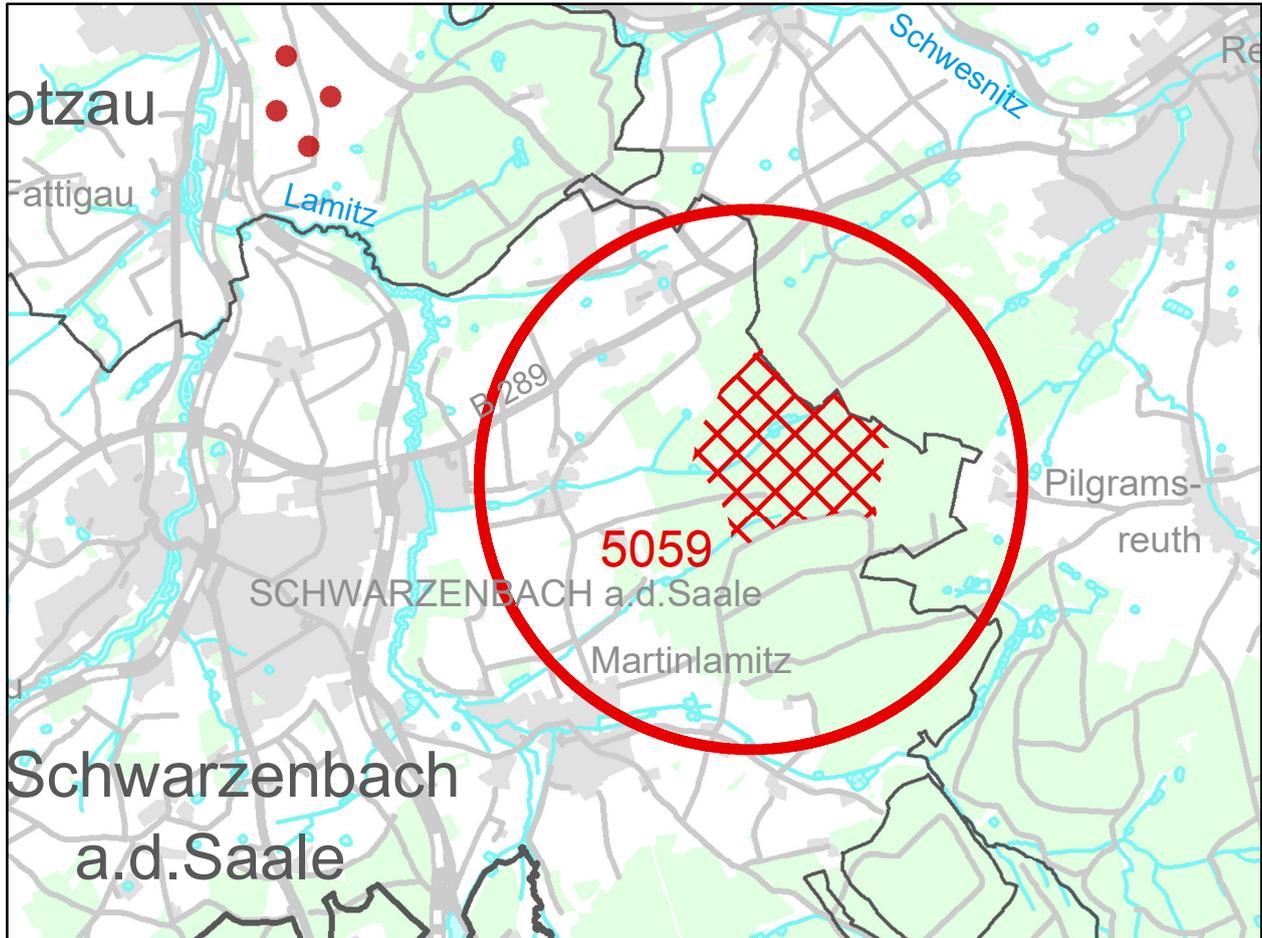

Ziele und Grundsätze der Raumordnung

Zeichnerisch verbindliche Darstellungen

 5059 Vorranggebiet für Windenergieanlagen

Verwaltungsgrenzen

-  Grenzen der Gemeinden
-  Grenzen der Landkreise und kreisfreien Städte
-  Grenze des Regierungsbezirkes

Nachrichtliche Wiedergabe staatlicher Planungsziele

 Regionsgrenze

 bestehende Windenergieanlagen (Stand: 01.01.2025)

Maßstab 1:50.000



Bearbeiter: Regionsbeauftragter für die Region Oberfranken-Ost bei der Regierung von Oberfranken

Kartengrundlage: Nutzung der Geobasisdaten der Bayerischen Vermessungsverwaltung

Kartographie: Regierung von Oberfranken

Geobasisdaten: ©Bayerische Vermessungsverwaltung

Herausgeber: Regionaler Planungsverband Oberfranken-Ost